



ZMĚNA č. 1 ÚZEMNÍ PLÁN MIKULÁŠOVICE - NÁVRH

1c) výkres veřejně prospěšných staveb a opatření

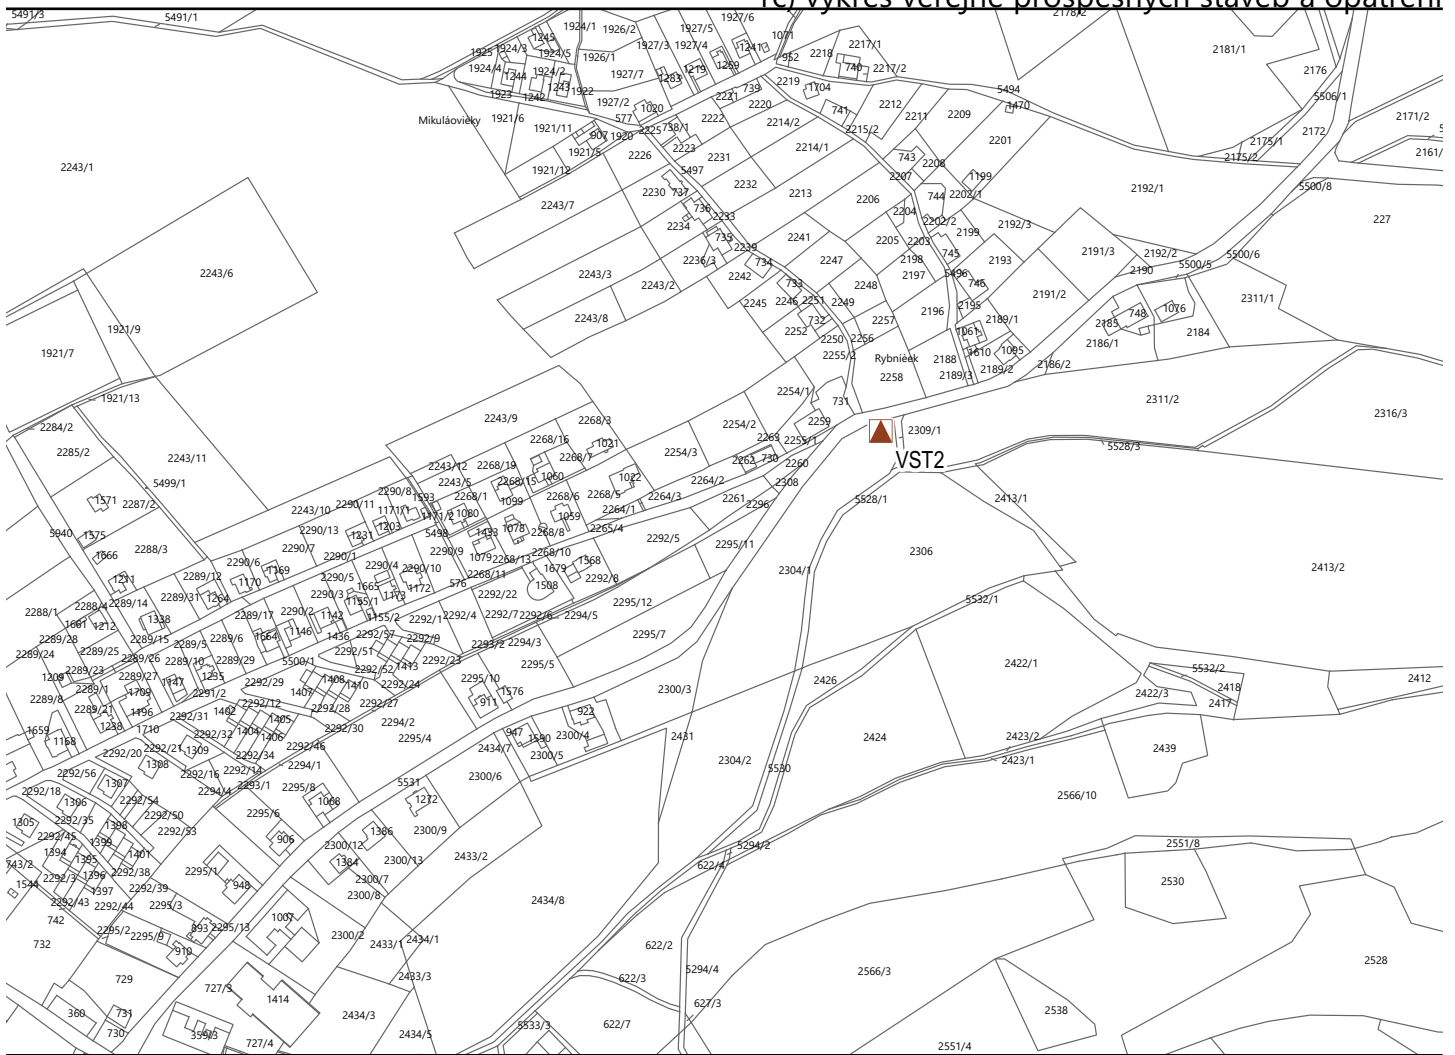

výkres veřejně prospěšných staveb a opatření / 1: 5 000 / část 02 - lokalita Mikulášovičky

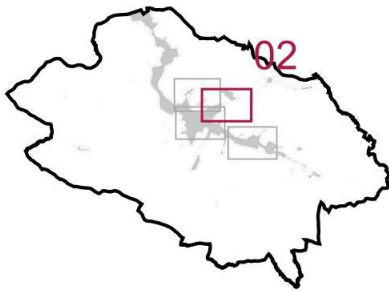

prvky mapového podkladu

— linie katastrálních hranic včetně parcelních čísel

veřejně prospěšné stavby u nichž lze uplatnit vyvlastnění dle § 170 stavebního zákona nebo zřízení věcného břemene



jímka a čerpací stanice odpadních vod na pozemku parc. č. 2304/1 KN Mikulášovice