


Dopravní situace železniční přejezd P3508 k.ú. Mikulášovice

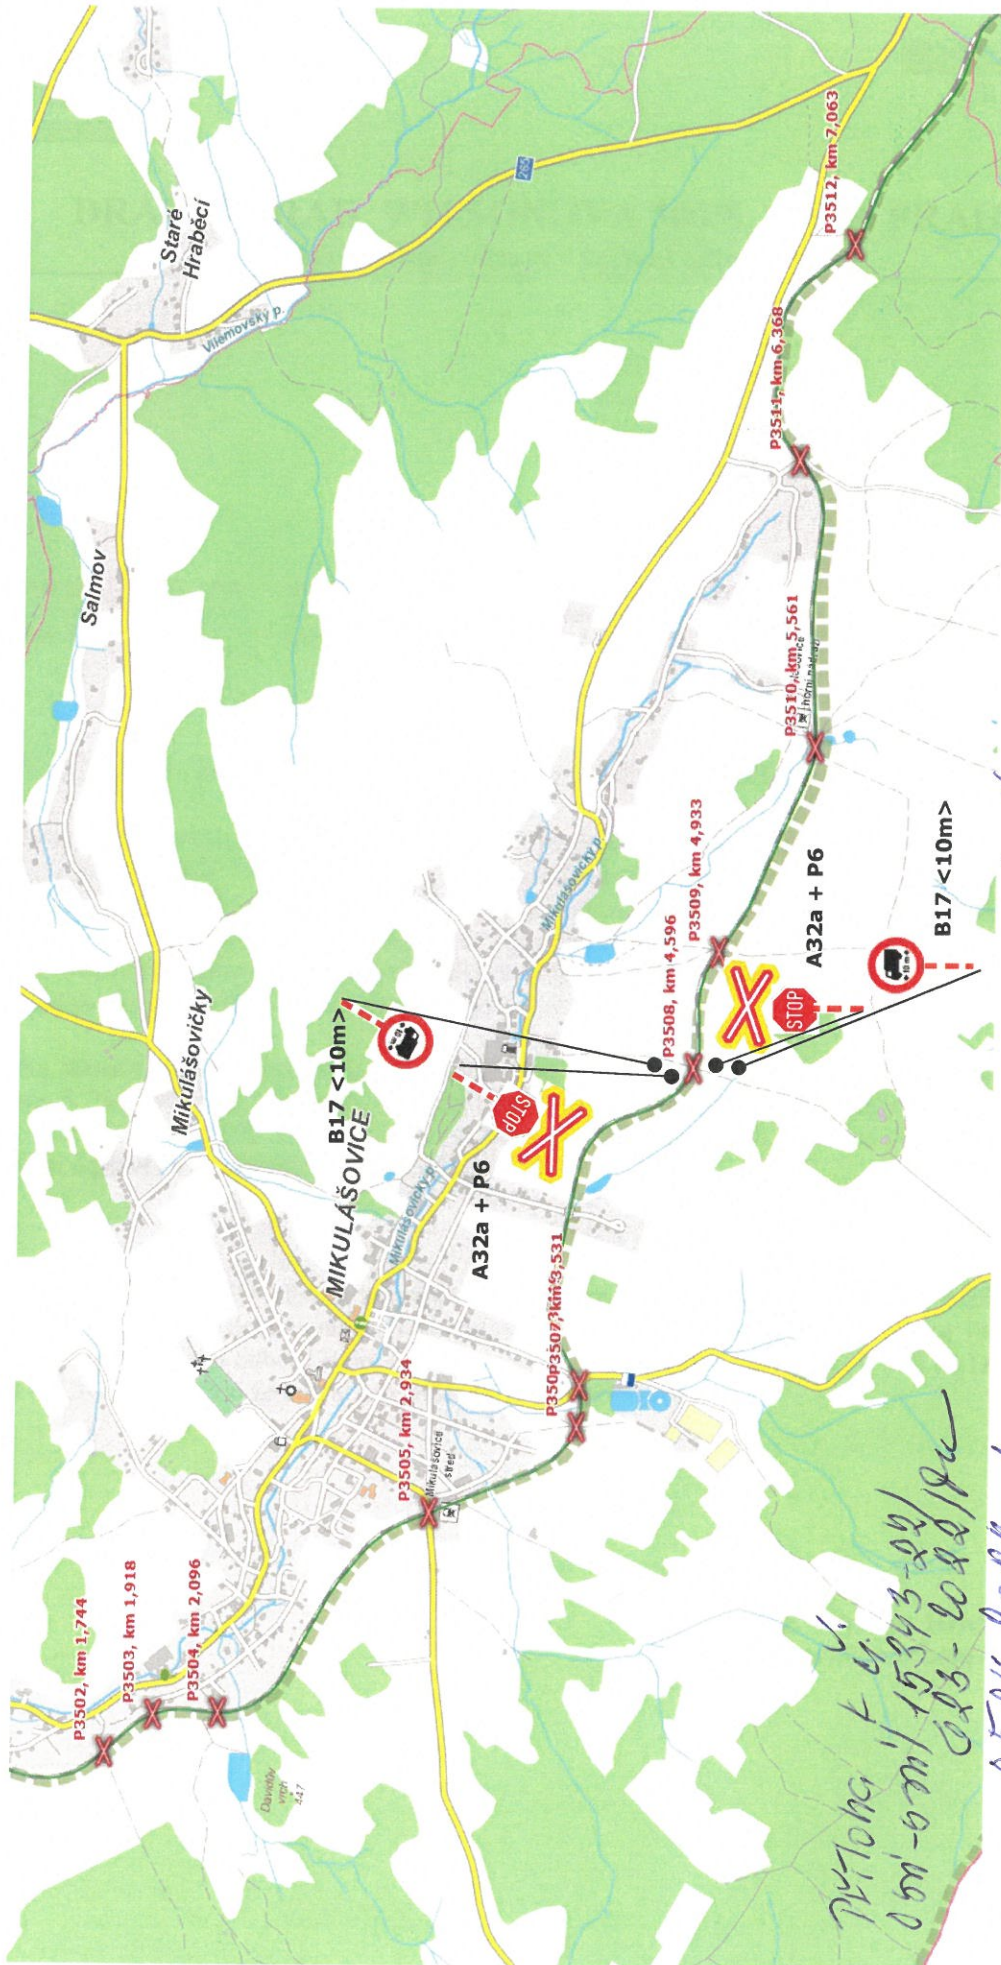

*P3508 k.ú. Mikulášovice
15343-22/023-6022/9a
05.04.2022
1*

*P3508 k.ú. Mikulášovice
15343-22/023-6022/9a
05.04.2022
1*

Ing. et Ing. Jan Črha
09.12.2021 08:17:31
Digitálně podepsal:
Ing. et Ing. Jan Črha
POLICIE ČESKÉ REPUBLIKY


MĚSTSKÝ ÚŘAD
silniční správní úřad
Tř. 9. května 1366/48 ①
408 01 RUMBURK

14. 01. 2022

MĚSTSKÝ ÚŘAD
silniční správní úřad
Tř. 9. května 1366/48 ①
408 01 RUMBURK

①

Dopravní situace železniční přejezd P3509 k.ú. Mikulášovice

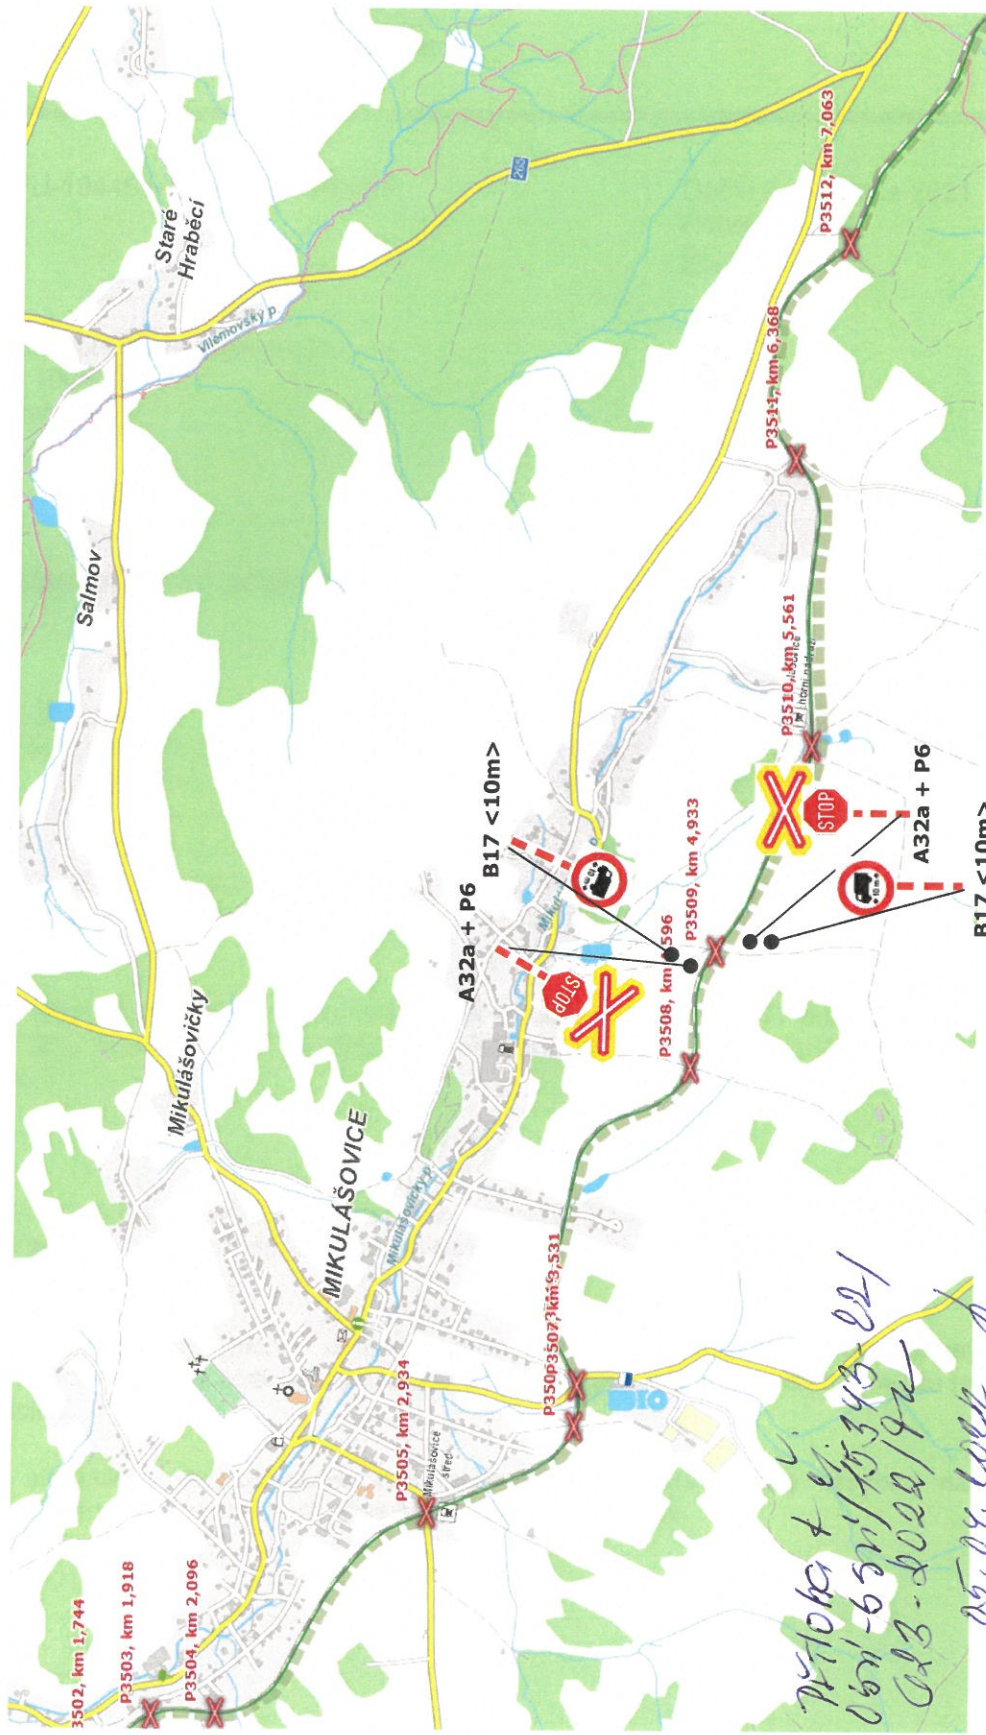

MĚSTSKÝ ÚŘAD
silniční správní úřad
Tř. 9. května 1366/48 ①
408 01 RUMBURK

Ing. et Ing. Jan Črha 09.12.2021 08:22:48
Digitálně podepsal:
Ing. et Ing. Jan Črha
POLICIE ČESKÉ REPUBLIKY


*Přítaha + č.
06/1-6581/15.343-22/
023-2022/92*

7.10.2022

MĚSTSKÝ ÚŘAD
silniční správní úřad
Tř. 9. května 1366/48 ①
408 01 RUMBURK

②

Dopravní situace železniční přejezd P3511 k.ú. Mikulášovice

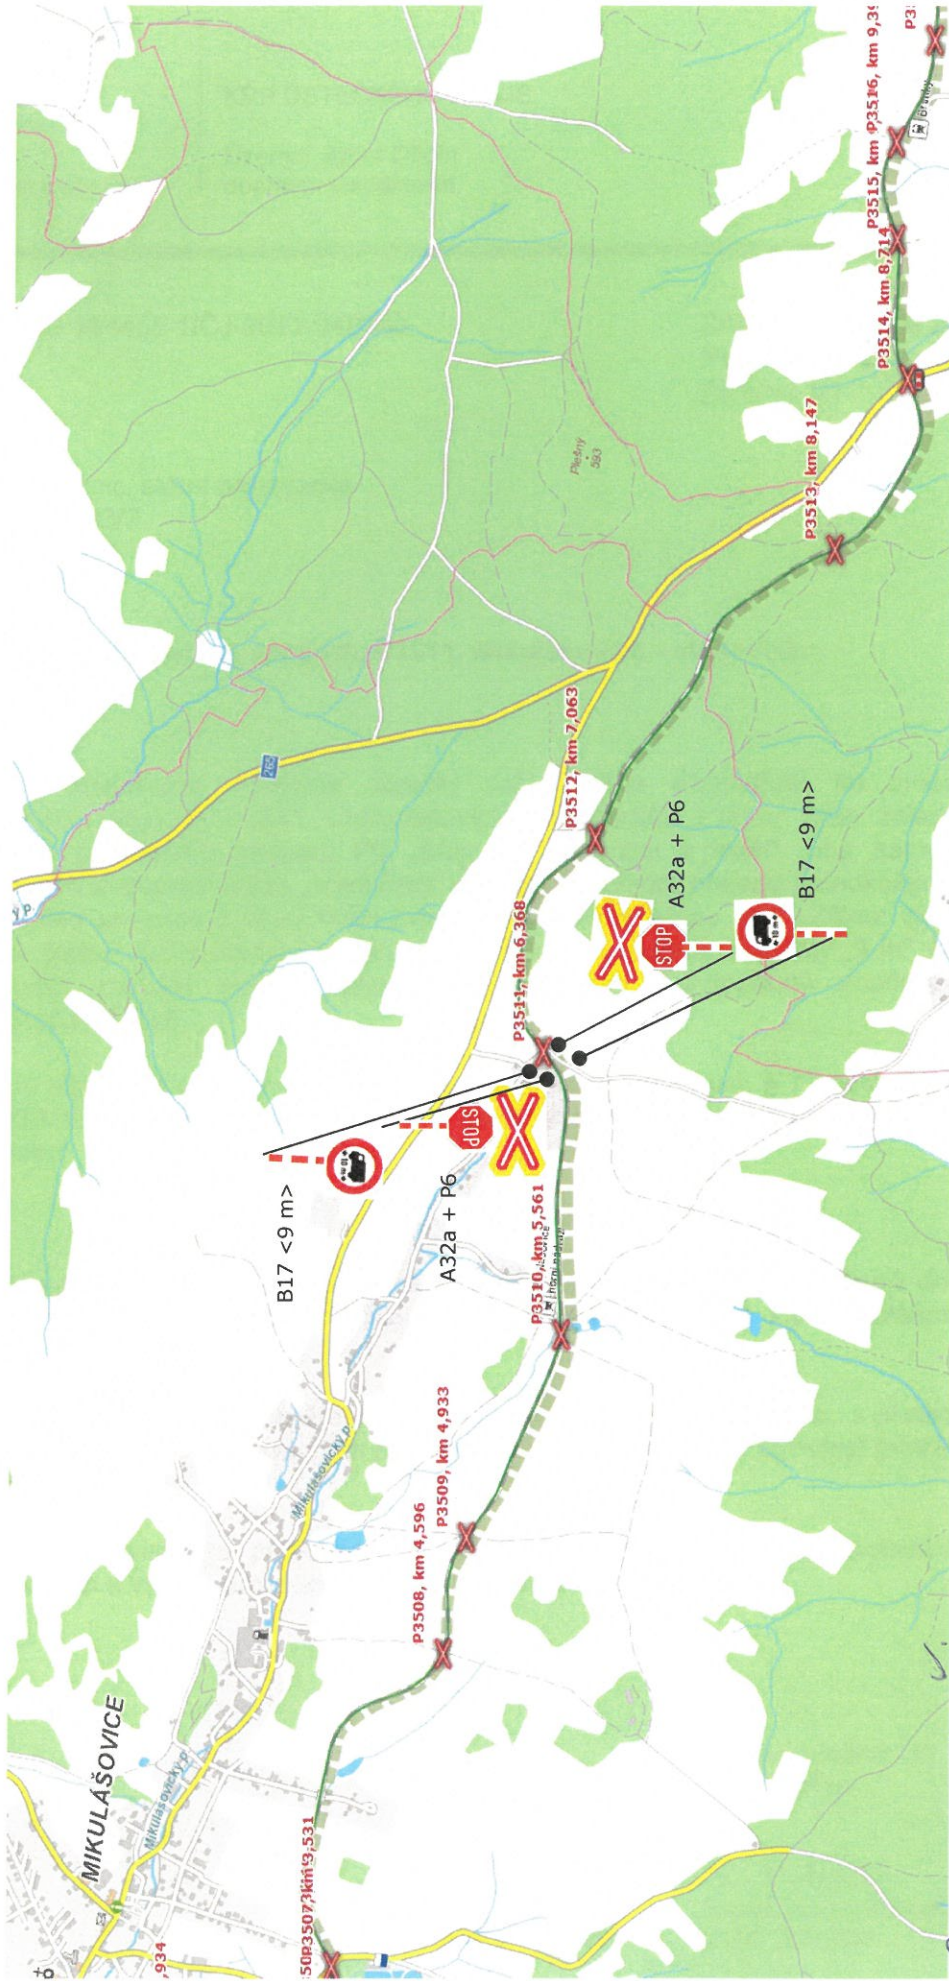

*Přítaha k y.
05.04.2022/15343-22
023-2022/18d*

*Přítaha k y.
05.04.2022/50544-24/023-2022/18d*

Ing. et Ing. Jan Črha
09.12.2021 09:01:01
Digitálně podepsal:
Ing. et Ing. Jan Črha
POLICIE ČESKÉ REPUBLIKY

MĚSTSKÝ ÚŘAD
silniční správní úřad
Tl. 9. května 1366/48 ①
408 01 RUMBURK

14. 01. 2022

MĚSTSKÝ ÚŘAD
silniční správní úřad
Tl. 9. května 1366/48 ①
408 01 RUMBURK

