


stavba „Oprava opěrné zdi silnice III/26510 Vilémov“

úplná uzavírka od 10.06. – 30.11.2024

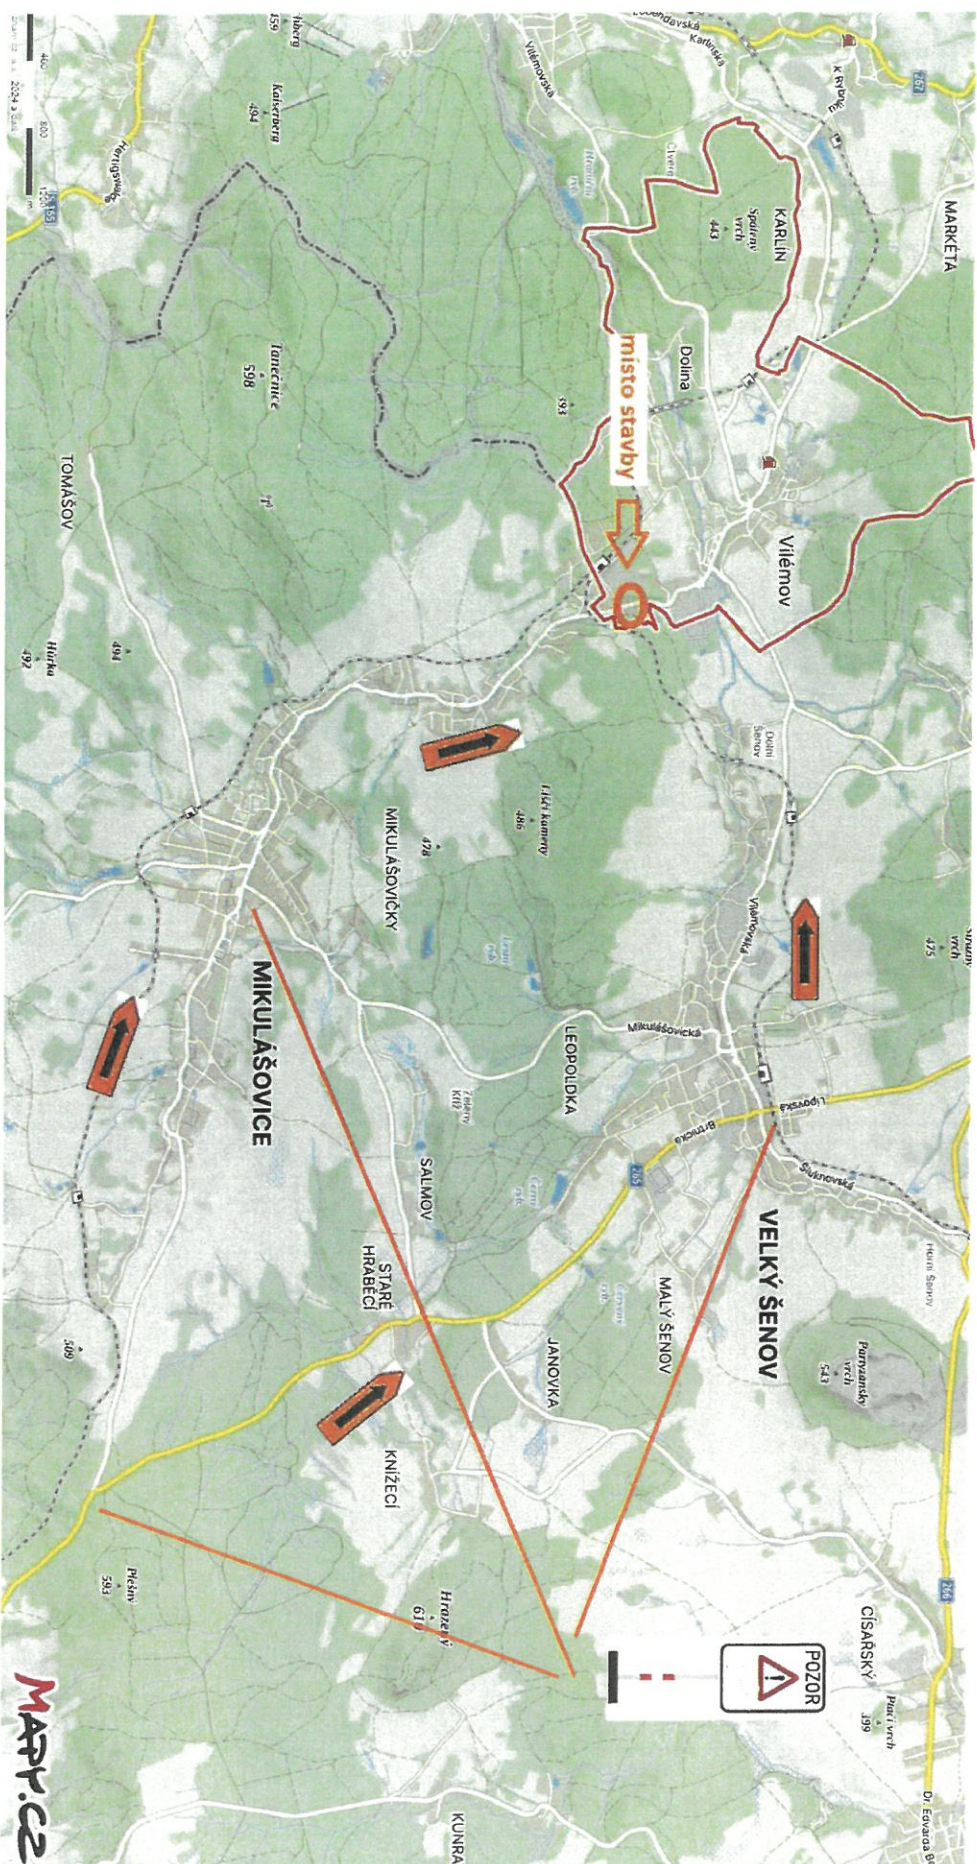

IP 22 s textem „Silnice III/26510 v obci Vilémov uzavřena v termínu od do.....“

PŘÍLOHA č. 1 k CCP

Číslo: 054-001/2024-24/pak

07.24. 054-001/4544-2024

ZE dne 26.06.2024

MĚSTSKÝ ÚŘAD

silniční správní úřad


Tl. 9, května 1366/48, ①

408 01 RUMBURK

stavba „Oprava opěrné zdi silnice III/26510 Vilémov“



úplná uzavírka od 10.06. – 30.11.2024

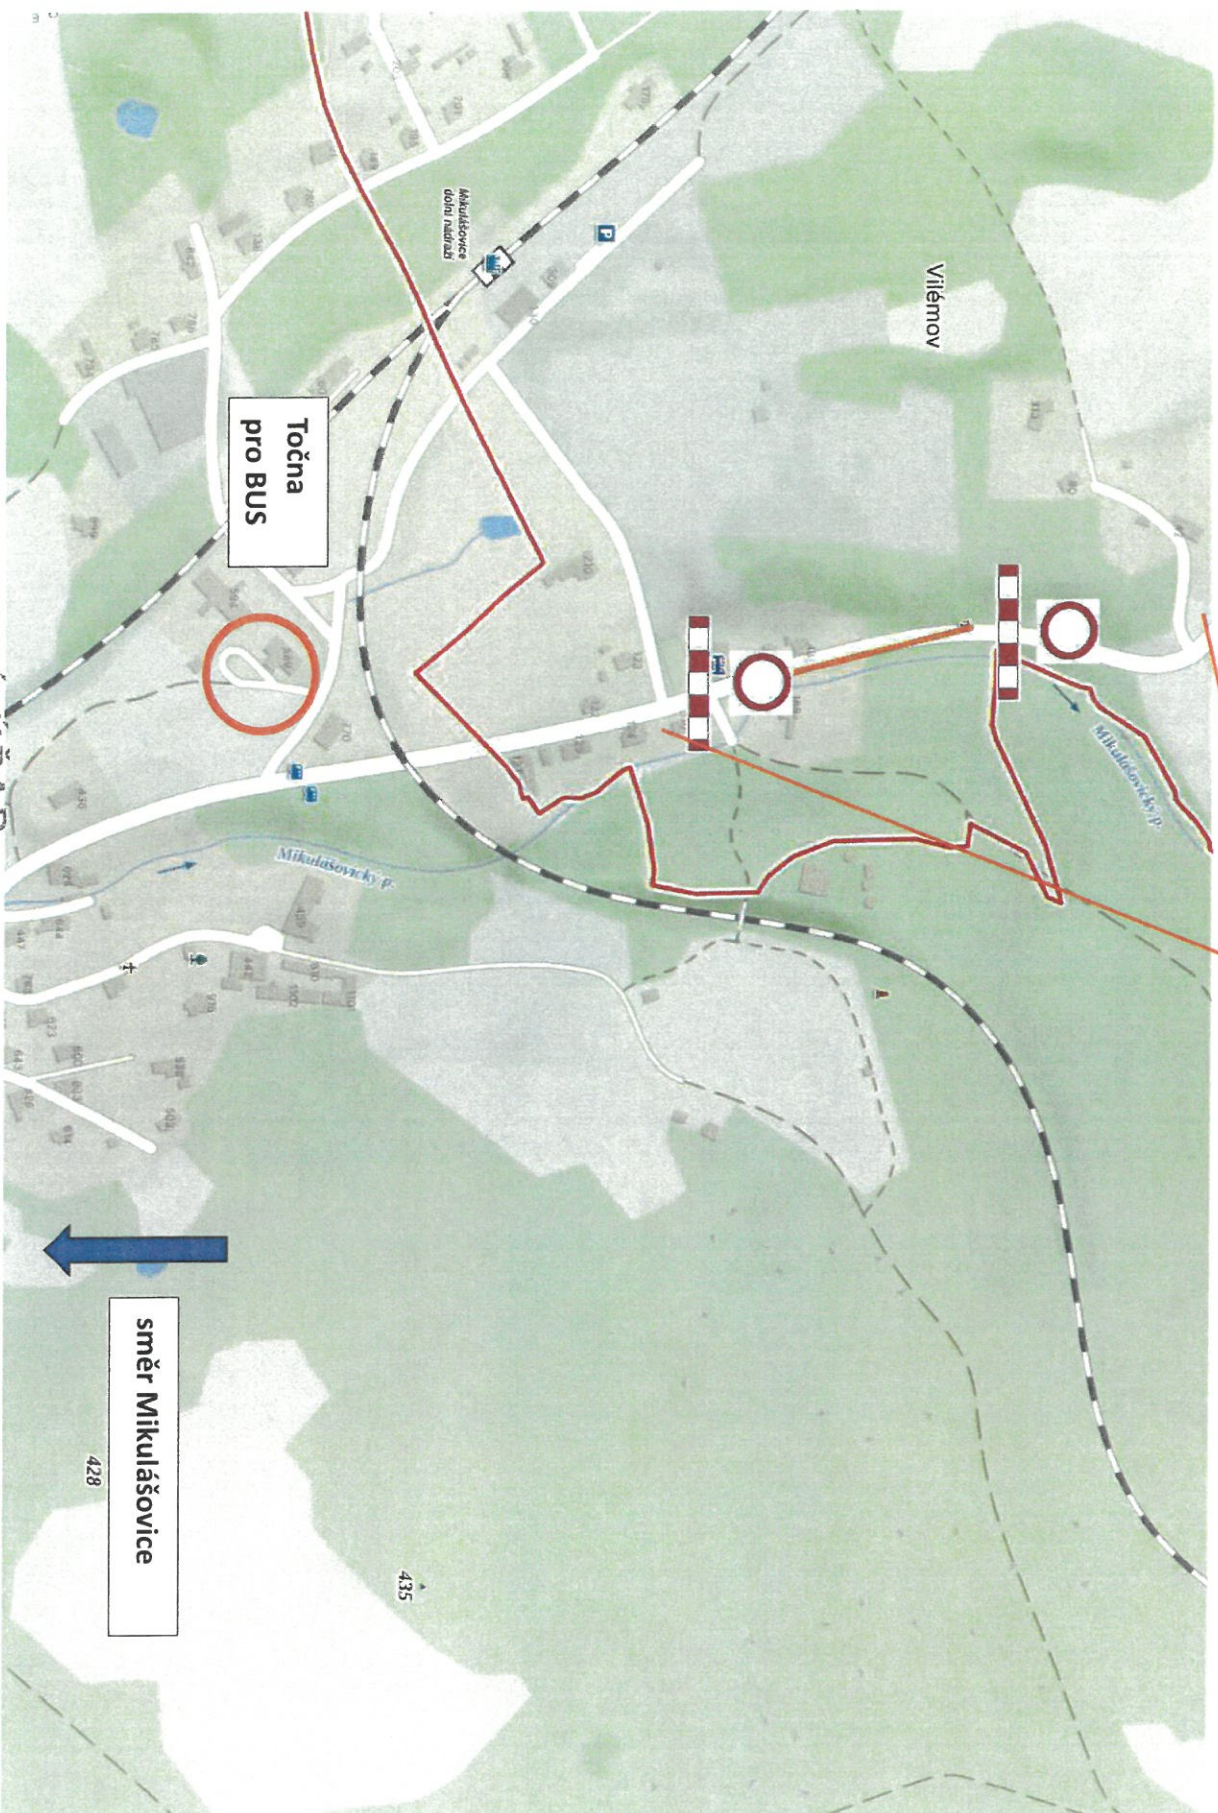


1921-044 E.2 k cip
 5. 1931-044 1/2 28 28-24/pmk
 1931-044 1/2 28 28-24
 28 28 24 24
 28 28 24 24

MĚSTSKÝ ÚŘAD
silniční správní úřad
Tř. 9. května 1366/48 ①
408 01 RAO MBURK

stavba „Oprava opěrné zdi silnice III/26510 Vilémov“

úplná uzavírka od 10.06. – 30.11.2024

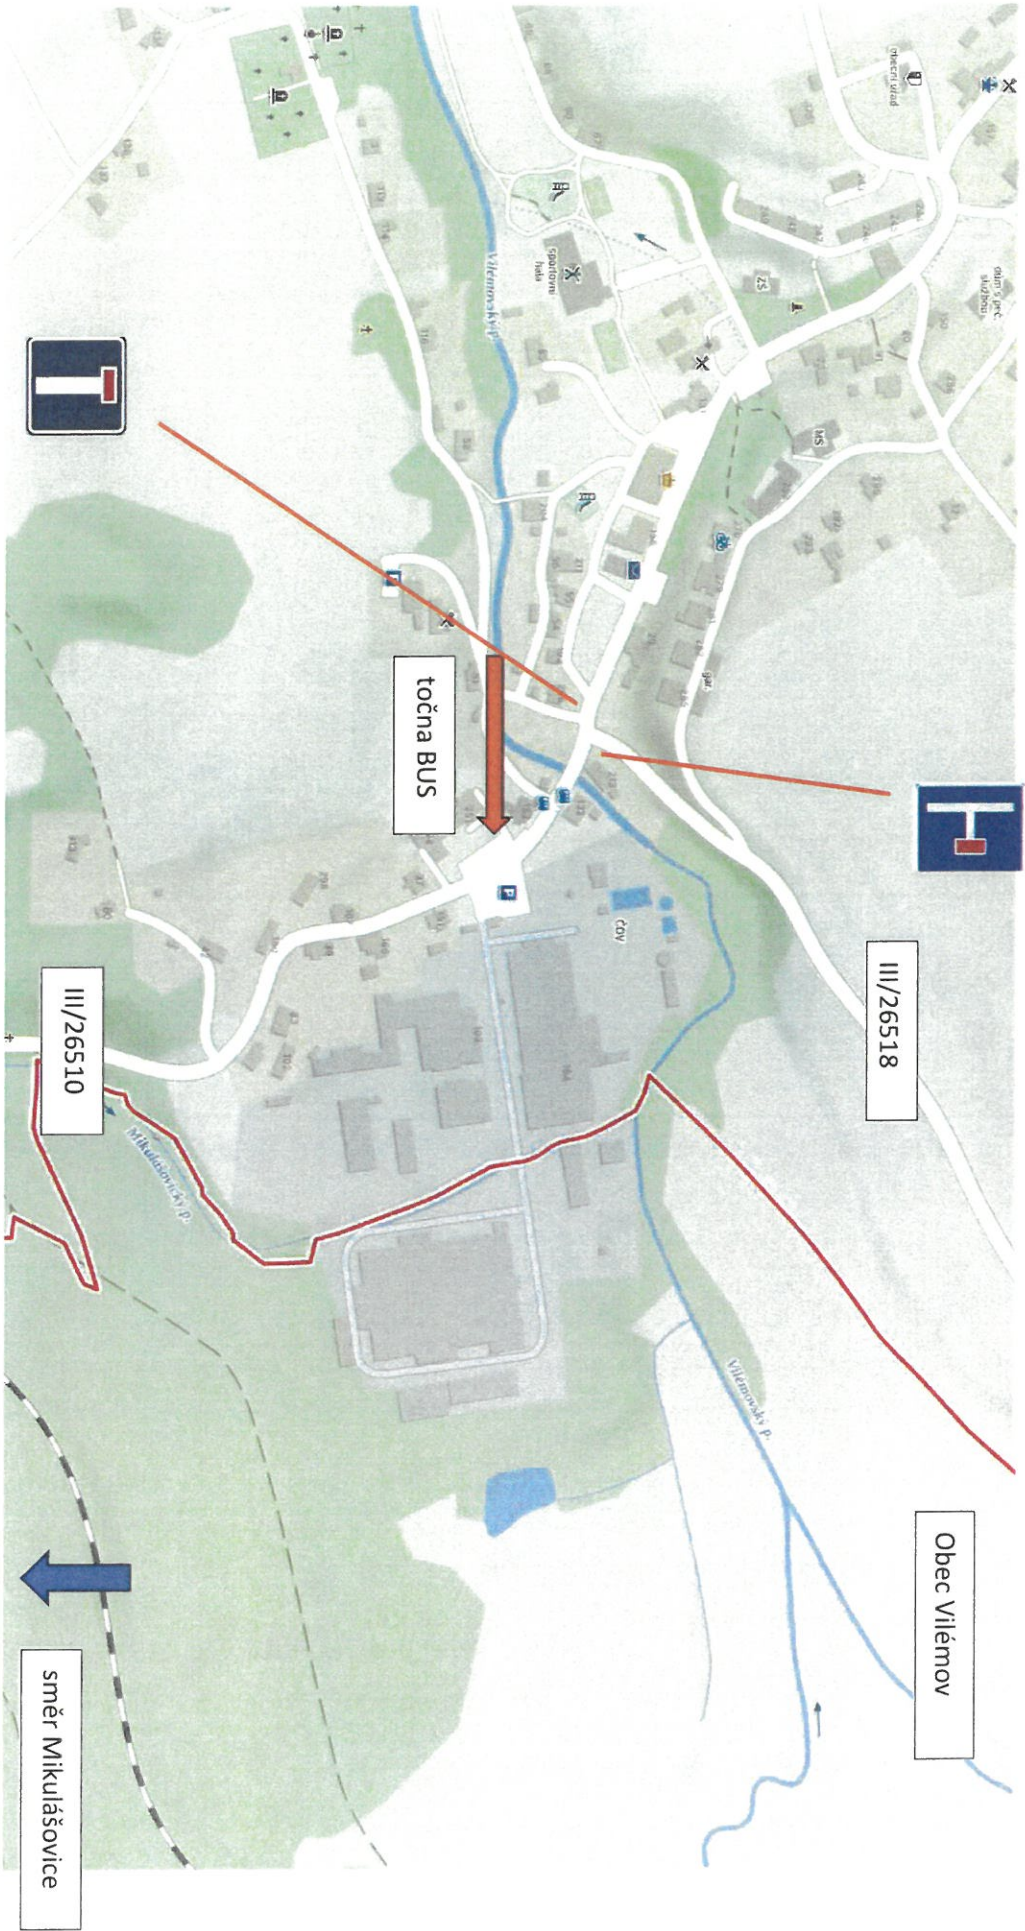

PRŮJEDNA č. 3 k ÚP
6.03.2024 - 24.06.2024 / JMK
12.03.2024 - 24.06.2024
ZE DNE 24.06.2024

MĚSTSKÝ ÚŘAD
silniční správní úřad
T. G. května 1366/48
408 01 RUMŮŽK

Ing. et Ing. Jan Čiha
POLICE ČESKÉ REPUBLIKY
Důvod podepsání:
Čas podepsání: 03.06.2024 15:12:56