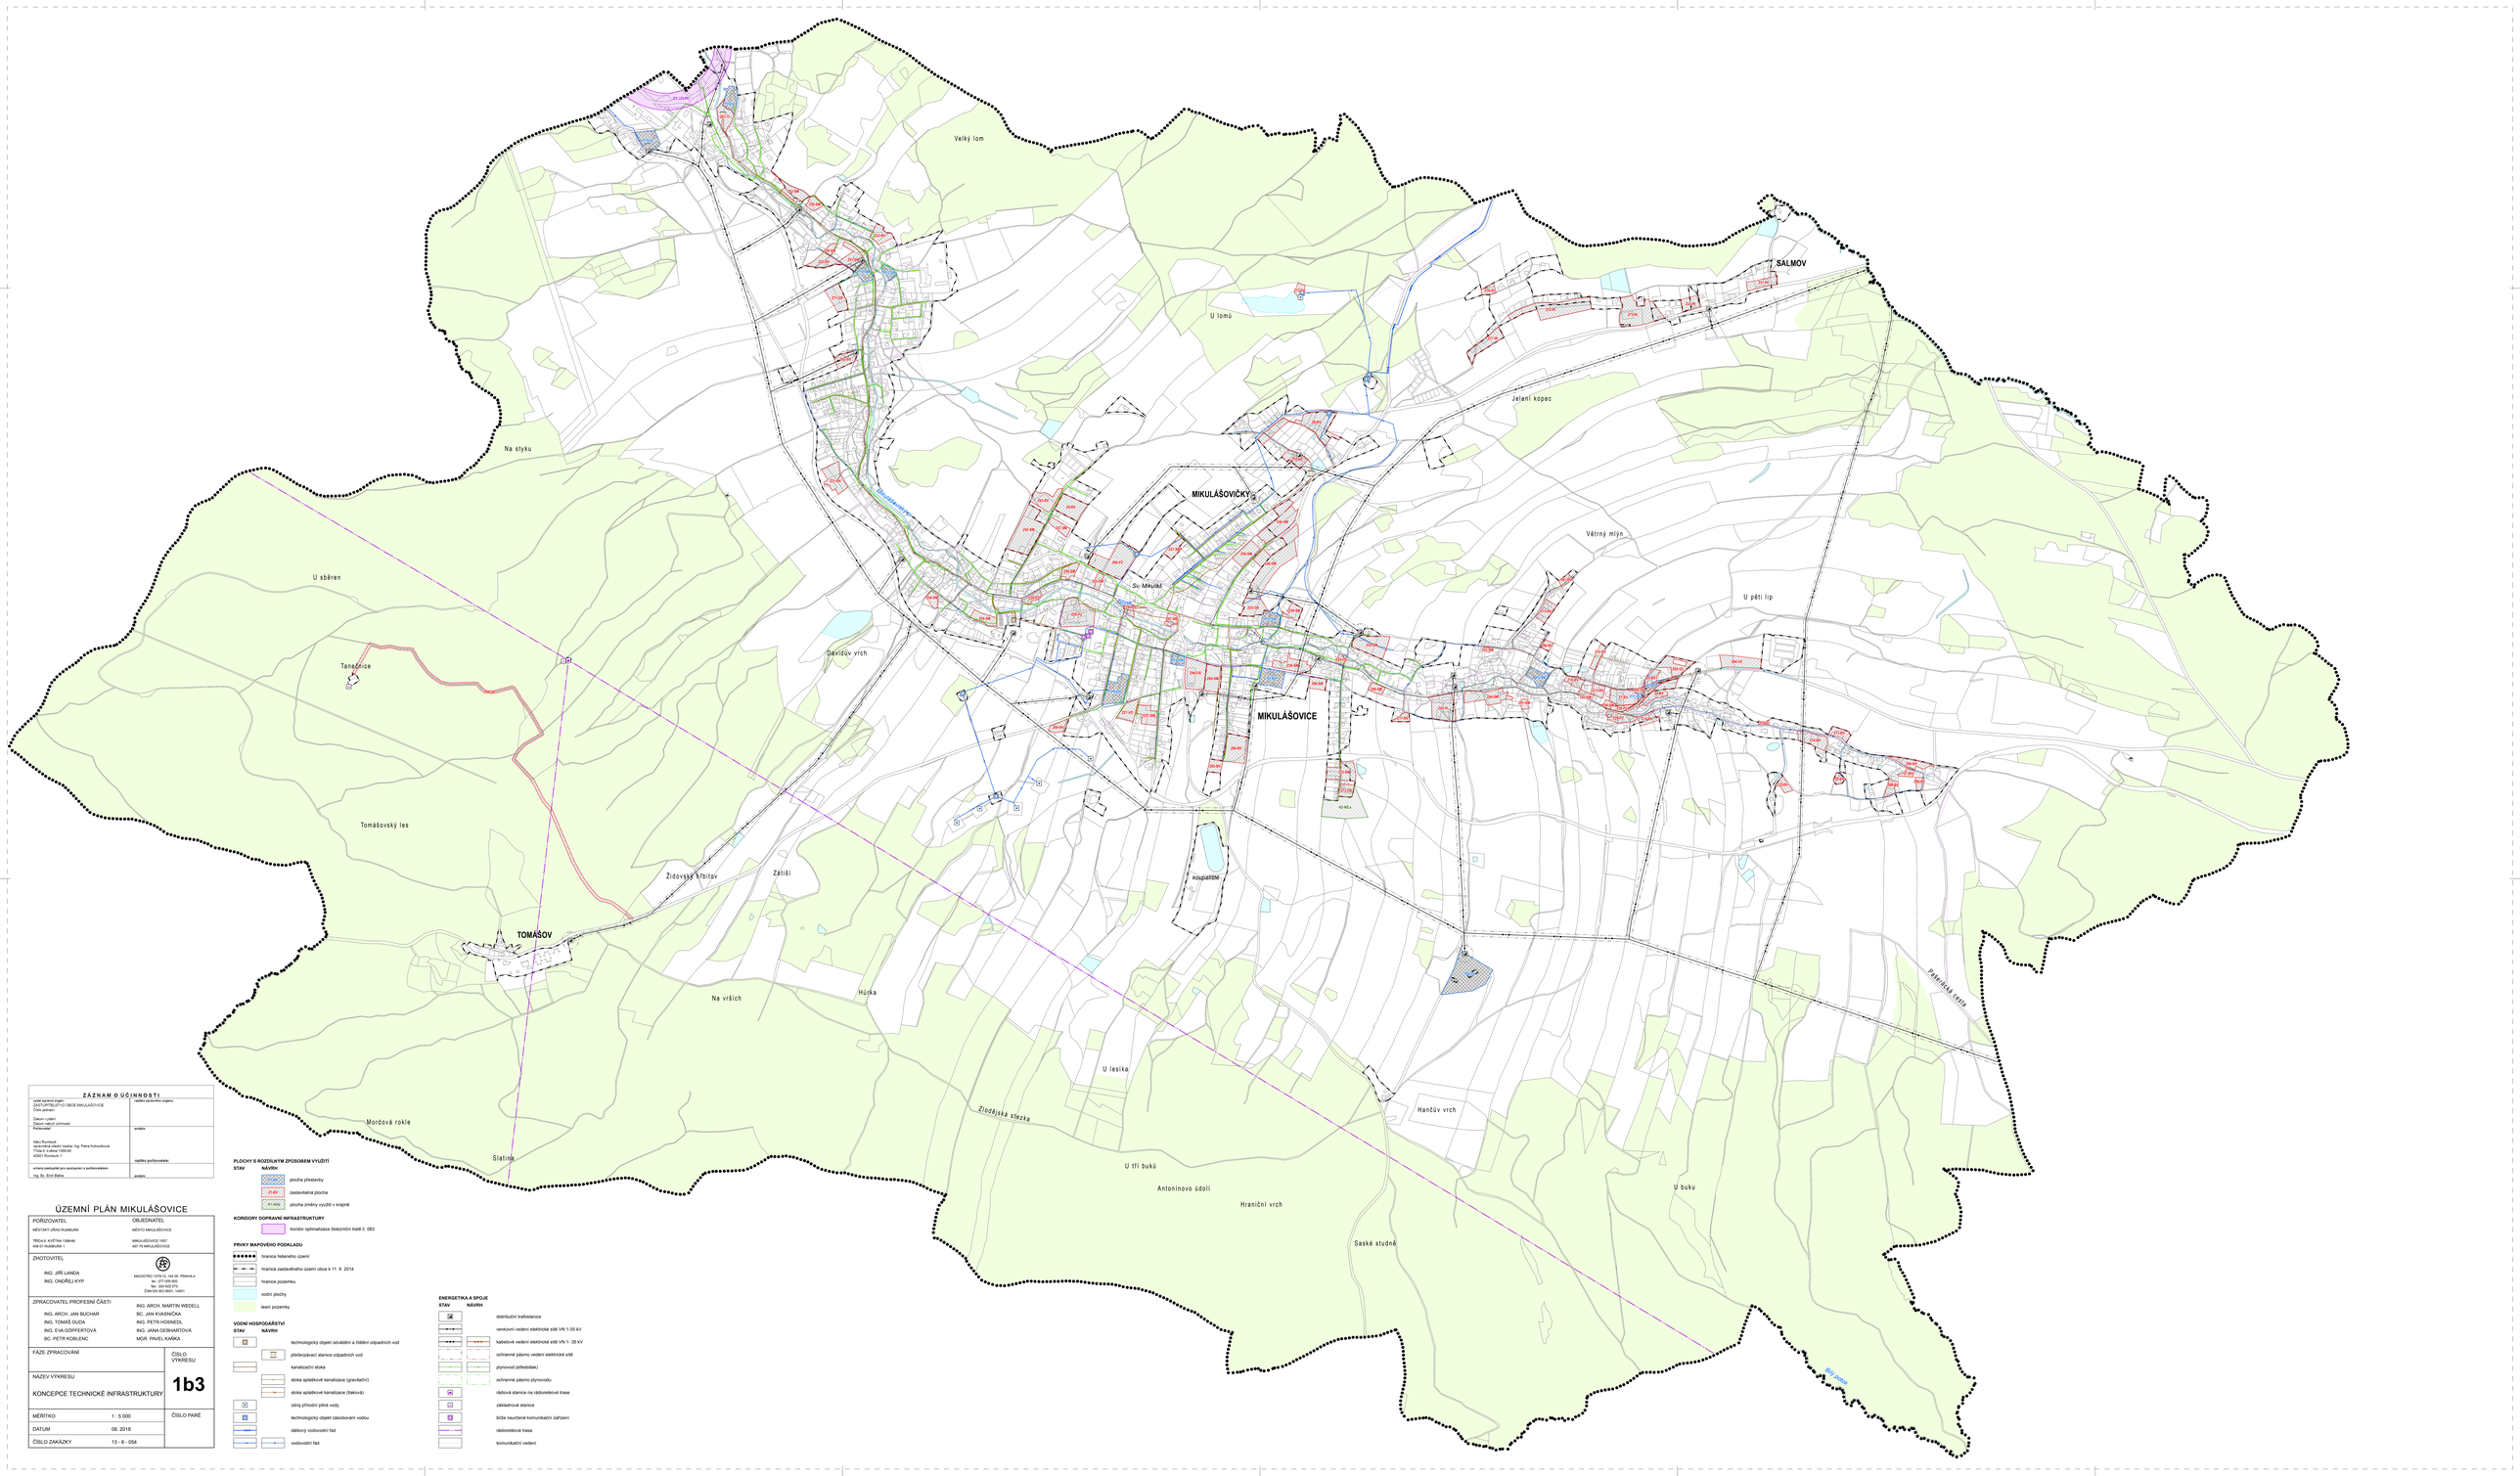

Z3 (ZÚR)
P16-VL
Z67-TI
P19-VL
Z52-SM
Z59-SM
Z23-BV
Z50-SM
Z22-BV
Z51-SM
P10-SM
P12-SK
Z71-OS
Z62-BV
Z21-BV
Mikulášovický p.
Velký lom
U lomů
Z73-OS
Z76-RI
Z33-RI
Z75-RI
Z32-RI
Z31-RI
Z77-RI
SALMOV
Jelení kopec
Z8-BV
Z19-BV
MIKULÁŠOVIČKY
Z63-BV
Z6-BV
Z42-SM
Z47-SM
Z96-PZ
Z37-SM
Z46-SM
Z58-SM
Z40-SM
Z48-SM
Z35-SM
Sv. Mikuláš
Z54-SM
Z28-PZ
Z34-SM
Z26-PZ
P13-SM
Z95-PV
Z97-SM
Z25-OS
Z39-SM
P11-SK
Větrný mlýn
Z81-BV
Z15-BV
Z55-SM
Z86-BV
Z41-SM
Z12-BV
Z85-VZ
Z84-VZ
Z24-OS
Z38-SM
P14-SM
Z94-OS
Z60-SM
P1-BH
Z98-SM
Z90-SM
Z45-VL
Z44-SM
Z91-SM
P2-SM
Z16-BV
Z13-BV
Z43-SM
Z5-BV
Z92-OS
P18-BV
Z1-BV
P17-BV
Z4-BV
Z56-SM
Z30-PZ
Z29-PZ
Z14-BV
P9-OV
Z27-VD
Z57-SM
Z69-BV
Z17-BV
MIKULÁŠOVICE
Z66-BV
Z65-BV
Z53-SM
Z72-OS
K2-NS.s
Z2-BV
Z11-BV
Z10-BV
Z68-BV
Z7-BV
Z9-BV
Z3-BV
Z88-BV
Z89-BV
U pěti lip
Na styku
U sběren
Tanečnice
Z99-DS
Davidův vrch
Tomášovský les
Židovský hřbitov
Zátiší
TOMÁŠOV
Na vršich
Hůrka
Mordová rokle
Slatina
koupaliště
P8-OS
U lesíka
Zlodějská stezka
Hančův vrch
U tří buků
Antonínovo údolí
Hraniční vrch
Saské studně
U buku
Pašerácká cesta
Bílý potok

Z Á Z N A M O Ú Č I N N O S T I

vydal správní orgán: ZASTUPITELSTVO OBCE MIKULÁŠOVICE Číslo jednací: Datum vydání: Datum nabytí účinnosti:	**razítko správního orgánu:**
Pořizovatel: MěÚ Rumburk oprávněná úřední osoba: Ing. Petra Kohoutková Třída 9. května 1366/48 40801 Rumburk 1	**podpis:** **razítko pořizovatele:**
určený zastupitel pro spolupráci s pořizovatelem: Ing. Bc. Emil Bláha	**podpis:**

ÚZEMNÍ PLÁN MIKULÁŠOVICE

POŘIZOVATEL MĚSTSKÝ ÚŘAD RUMBURK TŘÍDA 9. KVĚTNA 1366/48 408 01 RUMBURK 1	OBJEDNATEL MĚSTO MIKULÁŠOVICE MIKULÁŠOVICE 1007 407 79 MIKULÁŠOVICE
ZHOTOVITEL ING. JIŘÍ LANDA ING. ONDŘEJ KYP	MAGISTRŮ 1275/13, 140 00 PRAHA 4 tel.: 277 005 500 fax.: 224 922 072 ČSN EN ISO 9001, 14001
ZPRACOVATEL PROFESNÍ ČÁSTI ING. ARCH. JAN BUCHAR ING. TOMÁŠ DUDA ING. EVA GÖPFERTOVÁ BC. PETR KOBLENC	ING. ARCH. MARTIN WEDELL BC. JAN KVASNIČKA ING. PETR HOSNEDL ING. JANA GEBHARTOVÁ MGR. PAVEL KAŇKA
FÁZE ZPRACOVÁNÍ	ČÍSLO VÝKRESU **1b3**
NÁZEV VÝKRESU KONCEPCE TECHNICKÉ INFRASTRUKTURY	
MĚŘÍTKO 1 : 5 000 DATUM 08. 2018 ČÍSLO ZAKÁZKY 13 - 6 - 054	ČÍSLO PARÉ

PLOCHY S ROZDÍLNÝM ZPŮSOBEM VYUŽITÍ

STAV	NÁVRH	
	P1-BH	plocha přestavby
	Z1-BV	zastavitelná plocha
	K1-NSs	plocha změny využití v krajině

KORIDORY DOPRAVNÍ INFRASTRUKTURY

▨	koridor optimalizace železniční tratě č. 083

PRVKY MAPOVÉHO PODKLADU

●●●●●●	hranice řešeného území
—·—·—	hranice zastavěného území obce k 11. 9. 2014
▭	hranice pozemku
🟦	vodní plochy
🟩	lesní pozemky

VODNÍ HOSPODÁŘSTVÍ

STAV	NÁVRH	
▣		technologický objekt odvádění a čištění odpadních vod
	▣	přečerpávací stanice odpadních vod
—		kanalizační stoka
	--->	stoka splaškové kanalizace (gravitační)
	--->	stoka splaškové kanalizace (tlaková)
⊡		zdroj přírodní pitné vody
▣		technologický objekt zásobování vodou
—●●▸—		dálkový vodovodní řad
—▸—	---▸---	vodovodní řad

ENERGETIKA A SPOJE

STAV	NÁVRH	
◪		distribuční trafostanice
—◂▸—		venkovní vedení elektrické sítě VN 1-35 kV
—◂▸—	—◂▸—	kabelové vedení elektrické sítě VN 1- 35 kV
-·-·-	-·-·-	ochranné pásmo vedení elektrické sítě
—	···	plynovod (středotlak)
-·-·-	-·-·-	ochranné pásmo plynovodu
▲		rádiová stanice na rádioreléové trase
△		základnová stanice
▣		blíže neurčené komunikační zařízení
—·—·—		rádioreléová trasa
—		komunikační vedení