


Trasa závodu

MĚSTSKÝ ÚŘAD
silniční správní úřad
Tl. 9. května 1366/48 ①
408 01 RUMBURK

PRÍLOHA č. 1 - OR. OS. POUK 7
č. j. OSÚ-SPÚ/35223-23/5535-2023
ZE DNE 14. 8. 2023

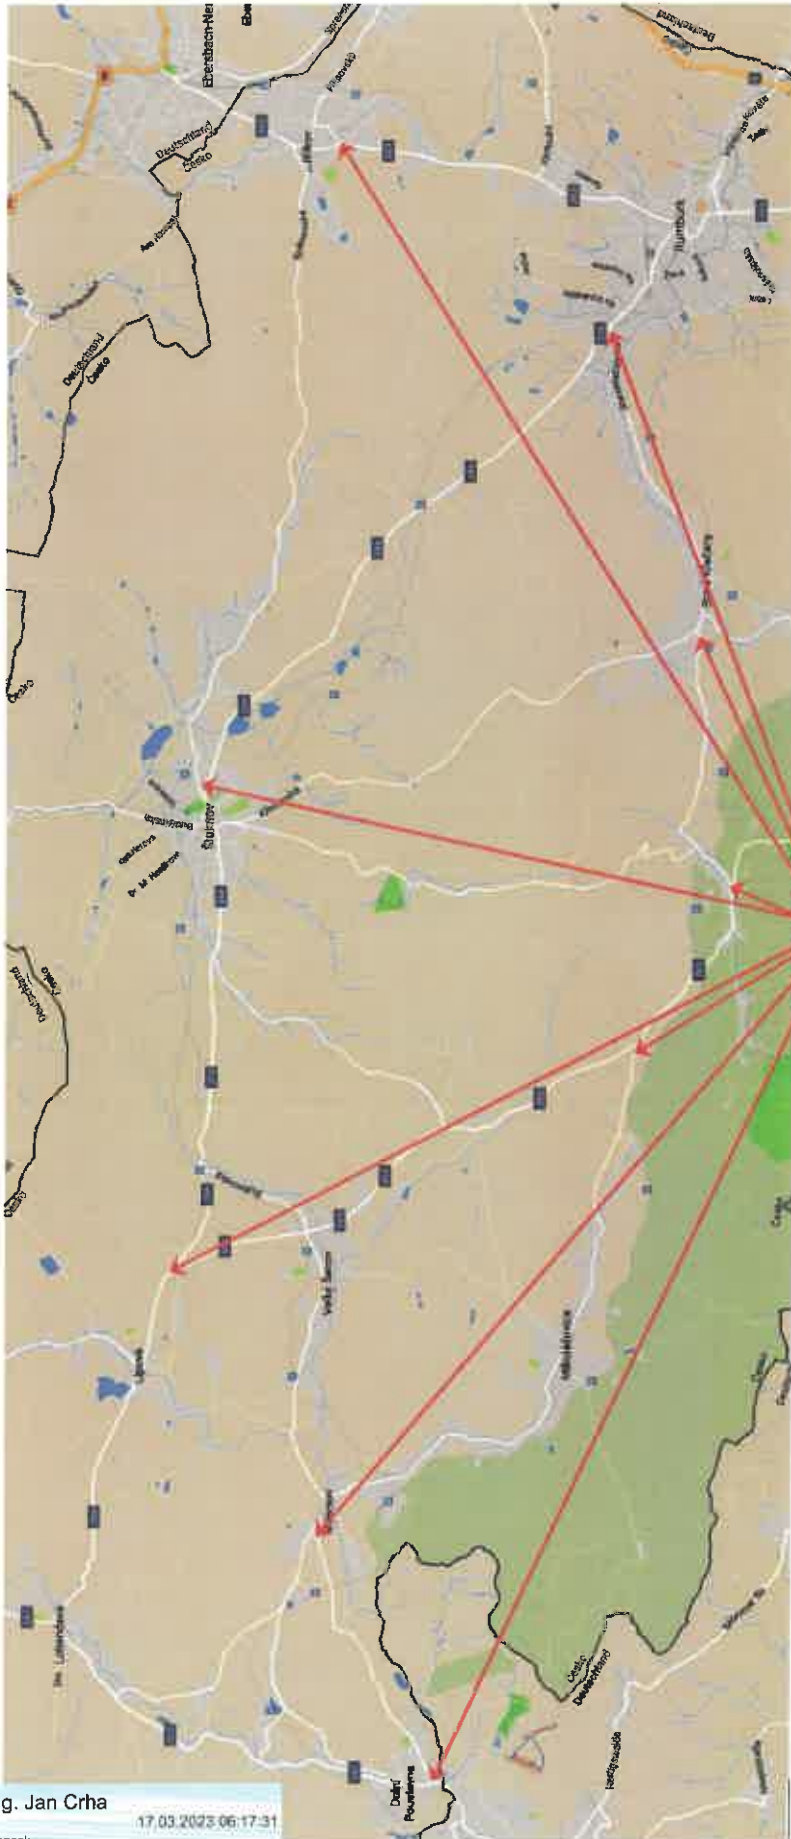

9x IP22

CYKLISTICKÝ ZÁVOD
DOPRAVNÍ ZNAČENÍ
OSADIT 7 DNÍ PŘEDEM

Ing. et Ing. Jan Crha


17.03.2023 06:17:31

Digitálně podepsal:
Ing. et Ing. Jan Crha
POLICIE ČESKÉ REPUBLIKY

Priloha č. 2 - OR. OB. RUMBAK
č.j. ORU-POL/35225-23/535
-2023/r1e/jj
ZE DLE 14. 4. 2023

MĚSTSKÝ ÚŘAD
síňní správní úřad
Tr. 9. května 1366/48
408 01 RUMBURK

CYKLISTICKÝ ZÁVOD
DOPRAVNÍ ZNAČENÍ

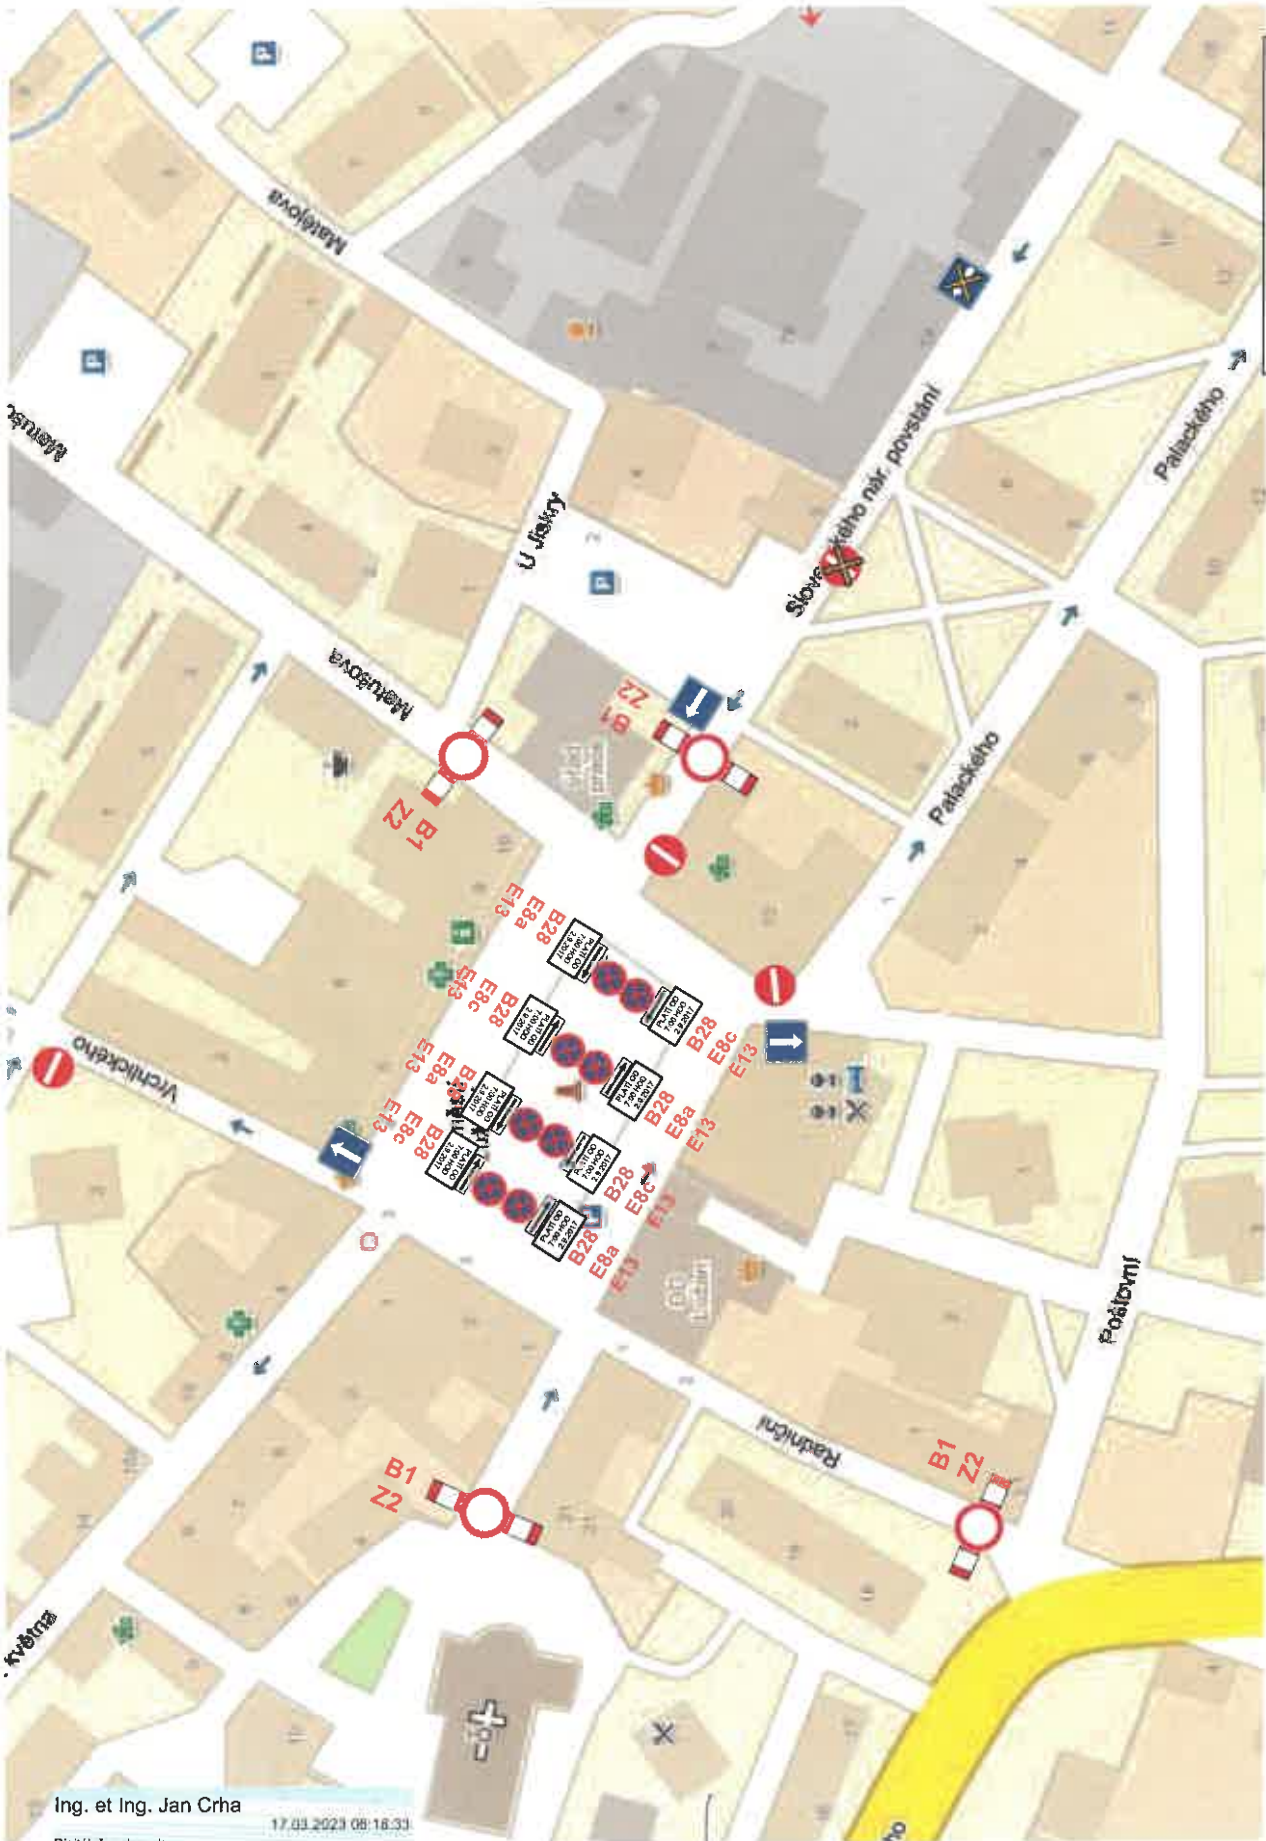


Ing. et Ing. Jan Črha

17.03.2023 08:18:33

Digitálně podepsal:
Ing. et Ing. Jan Črha
POLICE ČESKÉ REPUBLIKY

MĚSTSKÝ ÚŘAD
silniční správní úřad
Tr. 9. května 1366/48 ①
408 01 RUMBURK

*Reliánka č.5 - ORAŘEČI OS RUMBA
č.1 OSÚ-150/35223-23/5535-2023/Mg
25.03.2023*

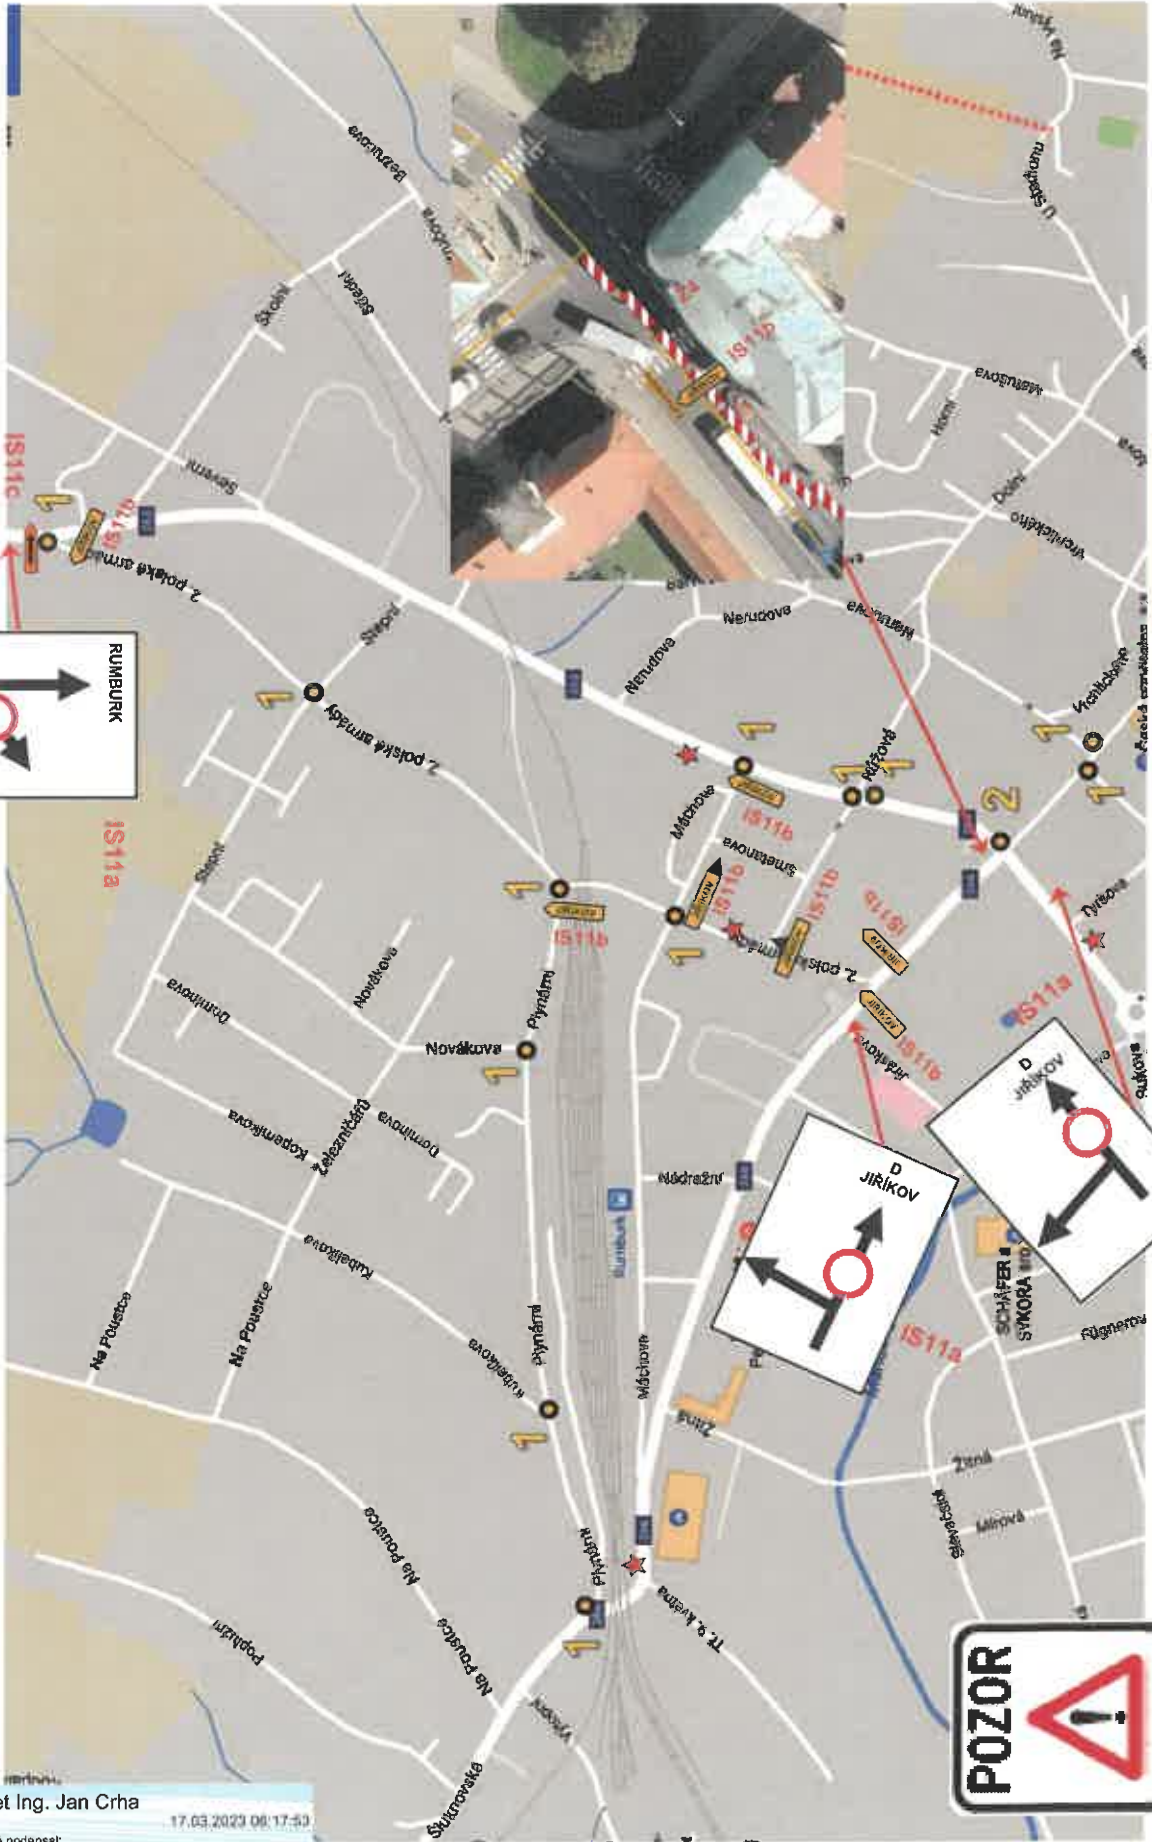

**CYKLISTICKÝ ZÁVOD
DOPRAVNÍ ZNAČENÍ**

**PORADATELSKÁ
SLUŽBA 15x**
ČEŠSKÁ POŠTA STÁTNÍ SPRÁVA

1 Prostor startu

5x IP22
OSADIT
POUZE NA DOBU ZÁVODU



RUMBURK




**D
JÍŘÍKOV**



Ing. et Ing. Jan Crha
17.03.2023 09:17:53
Digitálně podepsal:
Ing. et Ing. Jan Crha
POLICIE ČESKÉ REPUBLIKY

MĚSTSKÝ ÚŘAD
silniční správní úřad
Tr. 9. května 1366/48
408 01 RUMBURK

*Průchod č. 4 - 08.05.2023
č. j. 001-06/15883-23/5535-2023/KM
ZE DNE 14. 8. 2023*

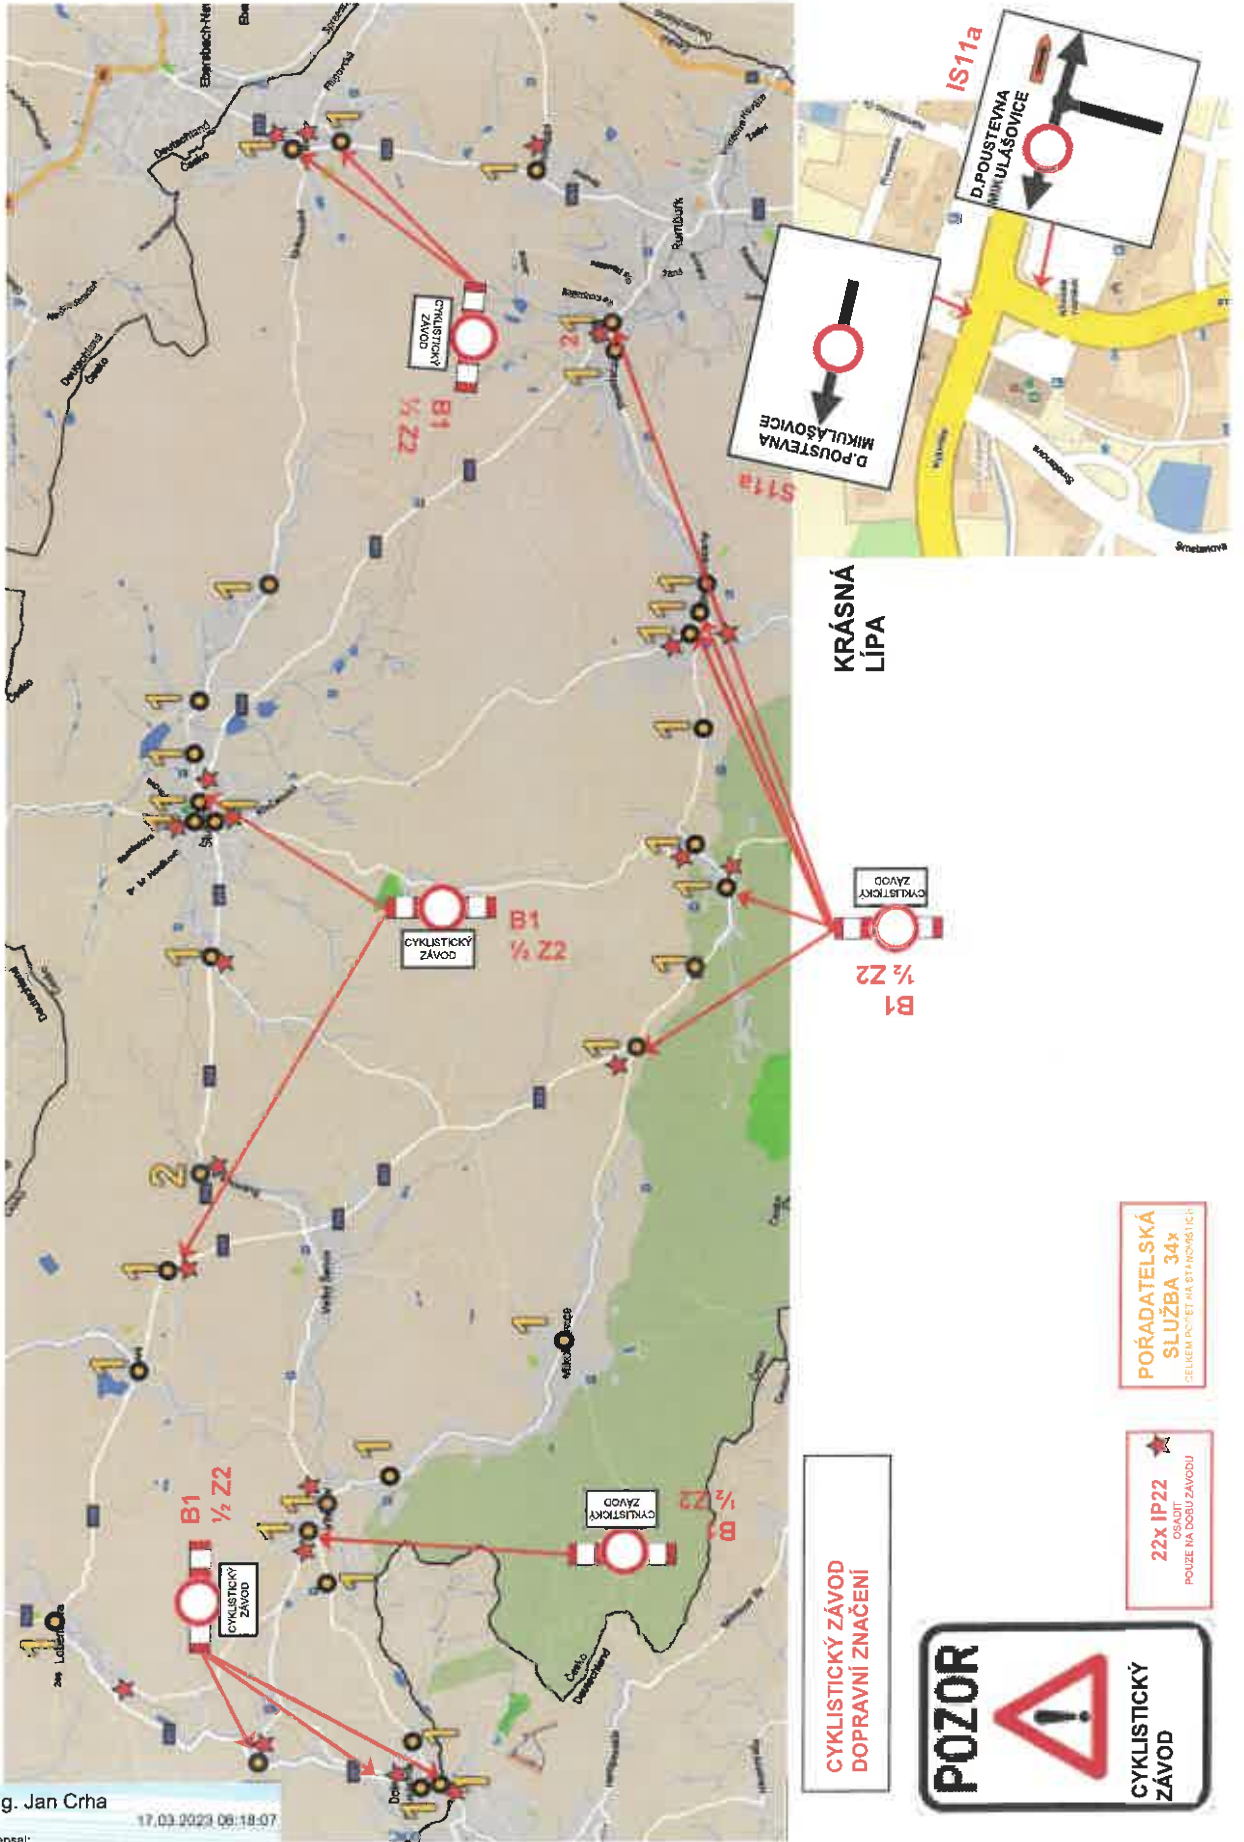

KRÁSNÁ
LÍPA

CYKLISTICKÝ ZÁVOD
DOPRAVNÍ ZNAČENÍ



POŘADATELSKÁ
SLUŽBA 34x
CELKEM POČET PŘI STŘEDNOSTICÍ

22x IP22
OSADIT
POUZE NA DOBU ZÁVODU

Ing. et Ing. Jan Crha
17.03.2023 08:18:07
Digitálně podepsal:
Ing. et Ing. Jan Crha
POLICIE ČESKÉ REPUBLIKY

MĚSTSKÝ ÚŘAD
silniční správní úřad
Tr. 9. května 1366/48
408 01 RUMBURK

PRÍLOHA C.5 - CR.08.P04417
C.I. 080-00/35423-23/5035-2023/11g
ZE DE 14.8.2023

